

ΕΦΗΜΕΡΙΣ ΤΗΣ ΚΥΒΕΡΝΗΣΕΩΣ
ΤΗΣ ΕΛΛΗΝΙΚΗΣ ΔΗΜΟΚΡΑΤΙΑΣ

ΕΝ ΑΘΗΝΑΙΣ ΤΗι 27 ΝΟΕΜΒΡΙΟΥ 1981 | ΤΕΥΧΟΣ ΤΕΤΑΡΤΟΝ | ΑΡΙΘΜΟΣ ΦΥΛΛΟΥ 695

ΠΕΡΙΕΧΟΜΕΝΑ

ΑΠΑΛΛΟΤΡΙΩΣΕΙΣ

ΑΠΟΦΑΣΕΙΣ

ΑΠΑΛΛΟΤΡΙΩΣΕΙΣ

ΑΠΟΦΑΣΕΙΣ

Ἀριθ. 20870 (1)

Περὶ ἀναγκαστικῆς ἀπαλλοτριώσεως ἀκινήτων γιὰ τὴν διαπλάτυνση Κοινοτικοῦ δρόμου ὑπὲρ καὶ μὲ δαπάνες τῆς Κοινότητας Ἐλάτης στὸ Ν. Ἀρκαδίας.

Ο ΝΟΜΑΡΧΗΣ ΑΡΚΑΔΙΑΣ

Ἔχοντας ὑπόψη :

1. Τὶς διατάξεις τῶν ἄρθρων 202 καὶ 203 τοῦ Ν. 1065/80 «περὶ κυρώσεως Δημ. καὶ Κοιν. Κώδικα» σὲ συνδυασμὸ μὲ τὶς διατάξεις τοῦ Ν.Δ. 532/70 «περὶ συμπληρώσεως τῶν διατάξεων περὶ διοικητικῆς ἀποκεντρώσεως» καὶ τοῦ ἄρθρου μόνου τοῦ Β.Δ. 703/70, σύμφωνα μὲ τὶς ὁποῖες ὁ Νομάρχης εἶναι ἁρμόδιος γιὰ τὴν ἔγκριση πράξεων ἀπαλλοτριώσεων ἀδιακρίτως ἀξίας.

2. Τὶς διατάξεις τοῦ ἄρθρου 1 τοῦ Ν.Δ. 797/71 σὲ συνδυασμὸ μὲ τὶς ὅμοιες τοῦ Β. Δ. 139/71 περὶ ἁρμοδιότητας τῶν Νομαρχῶν πρὸς κήρυξιν ἀναγκαστικῶν ἀπαλλοτριώσεων.

3. Τὴν ἀριθ. 13/81 ἀπόφαση τοῦ Κοιν. Συμβουλίου Ἐλάτης περὶ ἀναγκαστικῆς ἀπαλλοτριώσεως ἀκινήτων ποὺ βρίσκονται μέσα στὰ διοικητικὰ ὅρια τῆς Κοινότητας καὶ ἐπάνω στὰ ὁποῖα προβάλλουν δικαιώματα οἱ ἰδιοκτῆτες κληρονόμοι Νικ. Ἀθαν. Παπαβασιλείου γιὰ ἔκταση 16, 22 μ2 ὅπως αὐτοὶ μνημονεύονται ἀναλυτικὰ στὴν ἀπόφαση καὶ ὅπως τὰ στοιχεῖα αὐτὰ ἀναγράφονται στὴν ἐκτιμητικὴ ἔκθεση καὶ κτηματολογικὸ πίνακα τῆς οἰκείας ἐπιτροπῆς.

4. Τὴν ἀπὸ 17.3.1981 ἔκθεση τῆς ἐκτιμητικῆς ἐπιτροπῆς τοῦ ἄρθρου 9 17-5/15.6.1955 Β.Δ. ἀπὸ τὴν ὁποία προκύπτει ὅτι ἡ ἀξία τῶν ὑπὸ ἀπαλλοτρίωση ἀκινήτων ἀνέρχεται στὸ ποσὸ τῶν δύο χιλιάδων τετρακοσίων τριάκοντα τριῶν δρχ. (2.433).

5. Τὸ ἀπὸ 4.11.1981 πρακτικὸ τῆς ἐπιτροπῆς τοῦ ἄρθρου 203 τοῦ Ν. 1065/1980 στὸ ὁποῖο ὁμόφωνα γνωμοδοτεῖ ἡ ἐπιτροπὴ γιὰ τὴν κήρυξη τῆς ἀναγκαστικῆς ἀπαλλοτριώσεως τῶν ὡς ἄνω ἀκινήτων λόγῳ δημοσίας ὠφελείας.

6. Τὴν ἀπὸ 29.5.1981 ἔνσταση τῶν θιγομένων ἀπὸ τὴν ὡς ἄνω ἀπαλλοτρίωση ἰδιοκτητῶν ἀκινήτων κληρονόμων Νικολάου Ἀθαν. Παπαβασιλείου τὴν ὁποία ἔχουν ὑποβάλλει στὸ Κοινοτικὸ Συμβούλιον Ἐλάτης καὶ ἰσχυρίζονται δι' αὐτῆς ὅτι : α) Δὲν τηρήθηκαν οἱ διατάξεις τοῦ ἄρθρου 202 τοῦ Δ.Κ.Κ.β) ὅτι τὸ Κ.Σ. Ἐλάτης ἔπρεπε σὲ τελευταία ἐκτίμηση νὰ καταφύγει στὴν ἀπαλλοτρίωση τῆς ἰδιοκτησίας των, δεδομένου ὅτι, μὲ τὴν ἀπαλλοτρίωση παρακειμένης κατὰ τὸν ἰσχυρισμὸν τους ἰδιοκτησίας, θὰ ἐπήρχετο εὐθυγράμμιση τοῦ δρόμου καὶ θὰ ἀποφεύγετο ἡ ἀπαλλοτρίωση τῆς ἰδιοκτησίας των καὶ γ) ἡ κατεδάφιση τοῦ τοίχου τοῦ κτίσματός των ποὺ ἐφάπτεται πρὸς τὸν δρόμο ἰσοδυναμεῖ κατὰ τὴν γνώμη των, μὲ γενικὴ κατεδάφιση, λόγοι οἱ ὁποῖοι κρίνονται ἀβάσιμοι καὶ ἀπορριπτέοι διότι, τὸ ἄρθρο 202 τοῦ ΔΔΚ δὲν ὁμιλεῖ γιὰ τὸν τρόπο ἐνημερώσεως τῶν θιγομένων, παρὰ μόνο γιὰ τὶς περιπτώσεις ποὺ δικαιολογεῖται ἡ ἀπαλλοτρίωση. Ἐπὶ τοῦ δευτέρου καὶ τρίτου ἰσχυρισμοῦ του καὶ αὐτοὶ ἀπορρίπτονται ὡς ἀβάσιμοι διότι ἡ ἀπαλλοτρίωση τῆς παρακειμένης ἰδιοκτησίας εἶναι κατὰ τὴν διαπίστωση τῆς ἐπιτροπῆς τοῦ ἄρθρου 203 ἀντιοικονομικὴ καὶ ὑπεράνω τῶν οἰκονομικῶν δυνατοτήτων τῆς Κοινότητας ἡ μετατόπιση δὲ τοῦ τοίχου κατὰ 0,70 ἑκ. δὲν θὰ θίξει τὸ ὅλο κτίσμα των γιατὶ θὰ ἀποκατασταθεῖ πλήρως ἀπὸ τὴν Κοινότητα καὶ δι' ἐξόδων της ὁ νέος τοῖχος τοῦ κτίσματος.

8. Όλα τὰ σχετικὰ στοιχεῖα τοῦ φακέλλου, ἀποφασίζουμε:

1. Ἀπορρίπτουμε τὴν ἔνσταση τῶν θιγομένων ἰδιοκτητῶν γιὰ τοὺς στὸ σκεπτικὸ αὐτῆς τῆς ἀποφάσεως ἀναγραφομένους λόγους.

2. Ἐγκρίνουμε τὴν ἀριθ. 13/81 ἀπόφαση τοῦ Κ.Σ/λίου Ἐλάτης περὶ ἀναγκαστικῆς ἀπαλλοτριώσεως ἀκινήτων ποὺ βρίσκονται μέσα στὰ διοικητικὰ ὅρια τῆς Κοινότητας καὶ πάνω στὰ ὁποῖα προβάλλουν δικαιώματα οἱ Κληρονόμοι Νικολάου Ἀθαν. Παπαβασιλείου γιὰ ἔκταση 16,22 μ2 ὅπως μνημονεύονται εἰδικότερα στὴν ἀπόφαση καὶ ὅπως τὰ στοιχεῖα αὐτὰ ἀναγράφονται στὸν οἰκεῖο κτηματολογικὸ πίνακα καὶ μὲ συνολικὴ δαπάνη ἀποζημιώσεως τῶν πιὸ πάνω ἀκινήτων βάσει προεκτιμήσεως στὸ ποσὸ τῶν δρχ. 2.433.

Ἡ ἀπαλλοτρίωση αὐτὴ κηρύσσεται ὑπὲρ καὶ μὲ δαπάνες τῆς Κοινότητας Ἐλάτης.

Ἡ ἀποζημίωση θὰ καταβληθεῖ σύμφωνα μὲ τὶς διατάξεις τοῦ Ν.Δ. 797/1971, «περὶ ἀναγκαστικῶν ἀπαλλοτριώσεων» χωρὶς νὰ ἀποκλείεται καὶ ὁ καθορισμὸς αὐτῆς μὲ συμβιβασμό.

Ἡ ἀπόφαση αὐτὴ νὰ δημοσιευθεῖ στὴν Ἐφημερίδα τῆς Κυβερνήσεως.

Τρίπολις, 12 Νοεμβρίου 1981

Ὁ Νομάρχης
Β. ΑΝΑΣΤΑΣΙΑΔΗΣ

Ἀριθ. 1107 (2)

Περὶ κηρύξεως ὡς ἀναδασωτέας ἐκτάσεως 0,925 στρεμμάτων, στὴ θέση «Μουρτζαφάνα» ἢ Ἀγκαθόλακα τῆς Κοινότητας Ξηροπηγάδου τοῦ Νομοῦ Ἀρκαδίας

Ο ΝΟΜΑΡΧΗΣ ΑΡΚΑΔΙΑΣ

Ἔχοντας ὑπόψη:

1. Τὶς περὶ διοικητικῆς ἀποκεντρώσεως διατάξεις.

2. Τὶς διατάξεις τοῦ Ν. 998/79 «περὶ προστασίας τῶν δασῶν καὶ τῶν δασικῶν ἐν γένει ἐκτάσεων τῆς Χώρας» καὶ συγκεκριμένα: α) τοῦ ἄρθρου 41 παρ. 1, β) τοῦ ἄρθρου 38 παρ. 1.

3. Τὶς δ/γὲς τοῦ Ὑπουρ. Γεωργίας: α) 160417/1180/8.7.80. β) 182447/3049/24.9.80.

4. Τὴν 999/30.6.81 πρόταση τοῦ Δασαρχείου Λεωνιδίου, περὶ κηρύξεως ἀναδασωτέας, τῆς ἀναφερομένης στὸ θέμα ἐκτάσεως, ἀποφασίζουμε:

Κηρύσσουμε ἀναδασωτέα, μὲ σκοπὸ τὴν ἀποκατάσταση τῆς δασικῆς βλαστήσεως καὶ τὴν διατήρηση τοῦ δασικοῦ χαρακτήρα τὴν δημοσία δασικὴ ἔκταση τῶν ἐννιακοσίων εἴκοσι πέντε «925» τετραγωνικῶν μέτρων ποὺ βρίσκεται στὴ θέση «Μουρτζαφάνα» ἢ Ἀγκαθόλακα τῆς Κοινότητας Ξηροπηγάδου καὶ προσδιορίζεται ἀπὸ τὰ στοιχεῖα Α — Β — Γ — Δ — Ε — Ζ — Α ὅπως φαίνονται στὸ συνημμένο διάγραμμα, τὸ ὁποῖο ἀποτελεῖ ἀναπόσπαστο μέρος τῆς ἀποφάσεως αὐτῆς καὶ ἔχει ὅρια:

Ἀνατολικά: Δημόσια δασικὴ ἔκταση καὶ περίφραξη δημοσίας δασικῆς ἐκτάσεως παραχωρηθείσης κατὰ χρήση στὴν Ἱερὰ Μητρόπολη Ἀργολίδος.

Δυτικά: Ἐλαιόκτημα τοῦ ἐκχερσωτῆ Ἰωάννου Βελίσσαρη.

Βόρεια: Δημόσια δασικὴ ἔκταση

Νότια: Δημόσια δασικὴ ἔκταση καὶ ἀγρόκτημα Καρκούλη


Ἡ ἀπόφαση αὐτὴ νὰ δημοσιευθεῖ στὴν Ἐφημερίδα τῆς Κυβερνήσεως.

Τρίπολη 7 Ἰουλίου 1981


Ὁ Νομάρχης
Β. ΑΝΑΣΤΑΣΙΑΔΗΣ

ΕΛΛΗΝΙΚΗ ΔΗΜΟΚΡΑΤΙΑ (Ανήκει στην 11672/181 απόφαση Νομάρχη).
ΝΟΜΑΡΧΙΑ ΑΡΚΑΔΙΑΣ
ΔΑΣΑΡΧΕΙΟ ΛΕΩΝΙΔΙΟΥ
ΜΕΡΙΚΟ Δ.Γ.Π. ΑΣΤΡΟΥΣ

Απόσπασμα
Χάρτου περιοχής Ξηροπηγάδου Αρκαδίας
Κλίμαξ: 1:20.000
Θέση: "Μουρτζαρίνα"

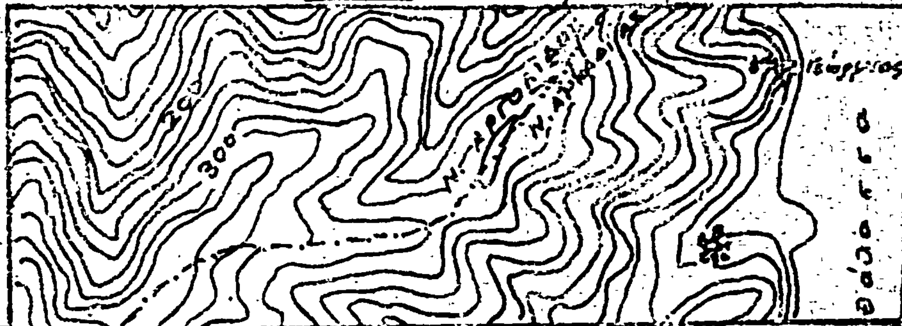

Σχεδιάγραμμα, καταληφθείσης δημ. Δασικής Έκτάσεως
Κλίμαξ: 1:500

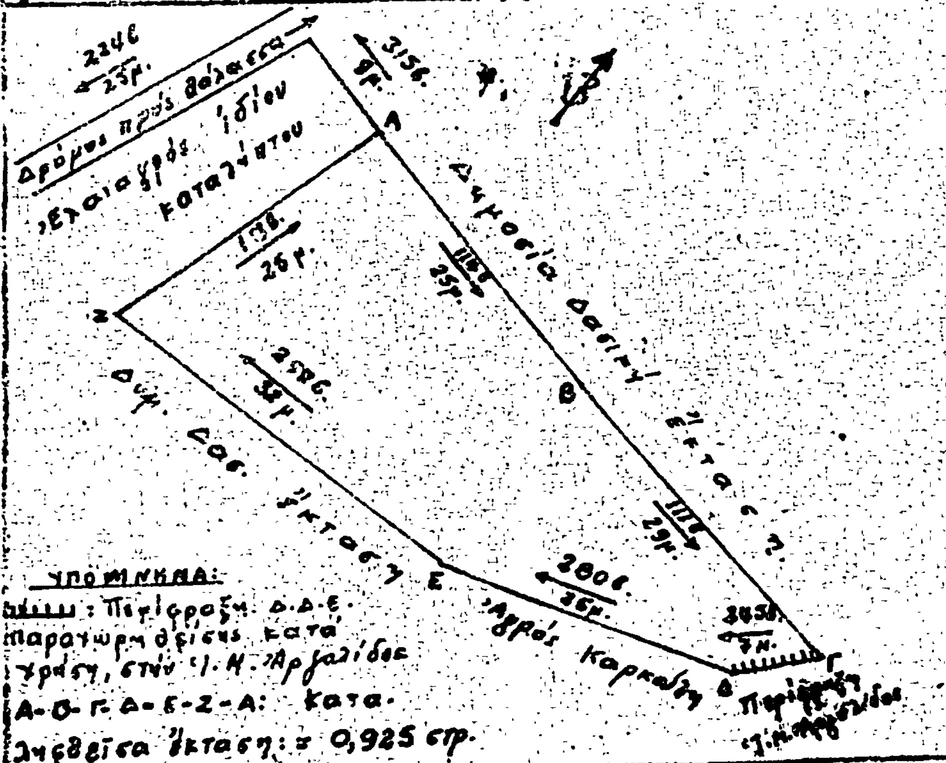


ΥΠΟΜΝΗΜΑ:
Περίφραξη Δ.Δ.Ε. παραχωρηθείσης κατά χρήση, στην Ι.Μ. Αργαλίδες
Α-Β-Γ-Δ-Ε-Ζ-Α: Καταληφθείσα έκτασις: = 0,925 στρ.

Ο Συντάξας
Γεώργ. Δα...
Τεχν. Δασοπονίας

Ο Δασάρχης
Αναστ. Οικονόμου
Δασολόγος

Ο Δ/ντής ...
Παν. ...
Δασολόγος

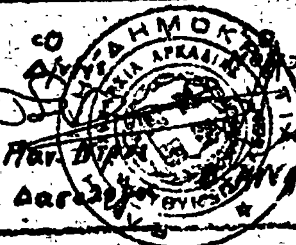

Ἀριθ. 1714 (8)

Περὶ κηρύξεως ὡς ἀναδασωτέας ἐκτάσεως 74 στρεμ. στὴ θέση Λάκιζα ἢ Πέτσουλι τῆς Κοινότητας Ἀφιδνῶν, Ἀττικῆς.

Ο ΝΟΜΑΡΧΗΣ ΑΤΤΙΚΗΣ
ΔΙΑΜΕΡΙΣΜΑ ΑΝΑΤ. ΑΤΤΙΚΗΣ:

Ἔχοντας ὑπόψη:

1. Τὶς περὶ διοικητικῆς ἀποκεντρώσεως διατάξεις.
2. Τὶς διατάξεις τοῦ Ν. 998/79 «περὶ προστασίας τῶν δασῶν καὶ τῶν δασικῶν ἐν γένει ἐκτάσεων τῆς Χώρας» καὶ συγκεκριμένα: α) τοῦ ἄρθρου 41 παρ. 1, β) τοῦ ἄρθρου 38 παρ. 1.
3. Τὴν Δ/γὴ τοῦ Ὑπουργείου Γεωργίας 160417/1180/8.7.1980 «περὶ ὁδηγιῶν γιὰ τὶς ἀναδασωτέες ἐκτάσεις».
4. Τὴν 2893/29.6.81 πρόταση τοῦ ἁρμοδίου Δασαρχείου Καπανδριτίου περὶ κηρύξεως ἀναδασωτέας, τῆς ἀναφερομένης στὸ θέμα ἐκτάσεως, ἀποφασίζουμε:

Κηρύσσουμε ἀναδασωτέα, μὲ σκοπὸ τὴν ἐπαναδημιουργία καὶ διατήρηση τῆς δασικῆς βλαστήσεως ποὺ καταστράφηκε ἀπὸ πυρκαϊὰ τὴν Κοινοτικὴ δασικὴ ἔκταση ἑβδομήντα τεσσάρων (74) στρεμ. ποὺ βρίσκεται στὴ θέση Λάκιζα ἢ Πέτσουλι τῆς Κοινότητας Ἀφιδνῶν καὶ προσδιορίζεται ἀπὸ τὰ στοιχεῖα περιμετρικὰ διαγραμμισμένη ὅπως φαίνεται στὸ συνημμένο διάγραμμα, τὸ ὁποῖο ἀποτελεῖ ἀναπόσπαστο μέρος τῆς ἀποφάσεως αὐτῆς καὶ ἔχει ὅρια ὁλόγυρα Κοινοτικὸ δάσος.

Ἡ ἀπόφαση αὐτὴ νὰ δημοσιευθεῖ στὴν Ἐφημερίδα τῆς Κυβερνήσεως.

Ἀγ. Παρασκευὴ 21 Ἰουλίου 1981

Ὁ Νομάρχης
ΝΙΚΗΤΑΣ Γ. ΚΩΒΑΙΟΣ

ΤΟΠΟΓΡΑΦΙΚΟ ΔΙΑΓΡΑΜΜΑ

ΑΠΟΣΠΑΣΜΑ ΧΑΡΤΟΥ

ΚΛΙΜΑΞ 1:5000

Αριθ. 2174 (4)

Περὶ κηρύξεως ὡς ἀναδασωτέας ἐκτάσεως 150 μ² στὴ θέση Χέρωμα Μπάρτζη Μεσογαίας τοῦ Δήμου Μαρκοπούλου. Ν. Αττικῆς. Διαμέρισμα Ανατ. Αττικῆς.

Ο ΝΟΜΑΡΧΗΣ ΑΤΤΙΚΗΣ
ΔΙΑΜΕΡΙΣΜΑ ΑΝΑΤΟΛΙΚΗΣ ΑΤΤΙΚΗΣ

Ἔχοντας ὑπόψη:

1. Τὶς περὶ διοικητικῆς ἀποκεντρώσεως διατάξεις.

2. Τὶς διατάξεις τοῦ Ν. 998/1979 «περὶ προστασίας τῶν δασῶν καὶ τῶν δασικῶν ἐν γένει ἐκτάσεων τῆς Χώρας» καὶ συγκεκριμένα: α) τοῦ ἄρθρου 41, παρ. 1, β) τοῦ ἄρθρου 38 παρ. 1.

3. Τὴ διαταγὴ τοῦ Ὑπουργείου Γεωργίας: α) 160417/1180/8.7.80 «περὶ ὁδηγιῶν γιὰ τὶς ἀναδασωτέες ἐκτάσεις».

4. Τὴν 6601/7.9.81 πρόταση τοῦ ἁρμοδίου Δασαρχείου Πεντέλης περὶ κηρύξεως ἀναδασωτέας, τῆς ἀναφερομένης στὸ θέμα ἐκτάσεως, ἀποφασίζουμε:


Κηρύσσουμε ἀναδασωτέα, μὲ σκοπὸ τὴν ἐπαναδημιουργία καὶ διατήρηση τῆς δασικῆς βλαστήσεως ποὺ καταστράφηκε ἀπὸ ἐκχέρσωση τὴν δημόσια δασικὴ ἔκταση ἑκατὸν πεντήκοντα (150) μ² ποὺ βρίσκεται στὴ θέση Χέρωμα Μπάρτζη τοῦ Δήμου Μαρκοπούλου Μεσογαίας καὶ προσδιορίζεται ἀπὸ τὰ στοιχεῖα..... ὅπως φαίνεται στὸ συνημμένο διάγραμμα, τὸ ὁποῖο ἀποτελεῖ ἀναπόσπαστο μέρος τῆς ἀποφάσεως αὐτῆς καὶ ἔχει ὅρια:

Ἀνατολικά: Μὲ δημόσια δασικὴ ἔκταση.
Δυτικά: Μὲ ἀγροτικὸ δρόμο καὶ δημόσια δασικὴ ἔκταση.
Βόρεια: Μὲ δημόσια δασικὴ ἔκταση.
Νότια: Μὲ οἰκόπεδο καὶ οἰκία κατεχόμενο ἀπὸ τὸν ἴδιο.

Ἡ ἀπόφαση αὐτὴ νὰ δημοσιευθεῖ στὴν Ἐφημερίδα τῆς Κυβερνήσεως.

Ἁγία Παρασκευὴ 23 Σεπτεμβρίου 1981

Ὁ Νομάρχης
ΑΛΕΞΑΝΔΡΟΣ ΚΑΖΟΓΛΗΣ

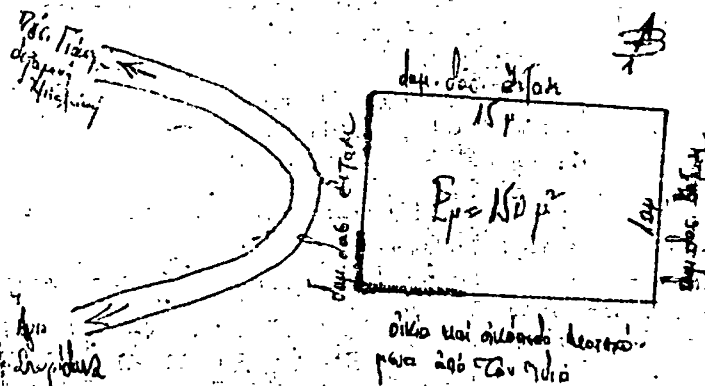

Οδοιπορικό

800μ

ΠΡΟΣΑΡΤΑΤΑΙ

Ο ΕΠΙΘΕΩΡΗΤΗΣ ΔΑΣΩΝ

Ἀριθ. 2177 (5)

Περὶ κηρύξεως ὡς ἀναδασωτέας ἐκτάσεως 186 τ.μ. στὴ θέση Χάδαζι Μεσογαίας τοῦ Δήμου Μαρκοπούλου, Νομοῦ Ἀττικῆς Διαμ. Ἀνατολ. Ἀττικῆς.

Ο ΝΟΜΑΡΧΗΣ ΑΤΤΙΚΗΣ

ΔΙΑΜΕΡΙΣΜΑ ΑΝΑΤΟΛΙΚΗΣ ΑΤΤΙΚΗΣ

Ἔχοντας ὑπόψη:

1. Τὶς περὶ διοικητικῆς ἀποκεντρώσεως διατάξεις.

2. Τὶς διατάξεις τοῦ Ν. 998/79 «περὶ προστασίας τῶν δασῶν καὶ τῶν δασικῶν ἐν γένει ἐκτάσεων τῆς Χώρας» καὶ συγκεκριμένα: α) τοῦ ἄρθρου 41 παρ. 1 καὶ β) τοῦ ἄρθρου 38 παρ. 1.

3. Τὴ διαταγὴ τοῦ Ὑπουργείου Γεωργίας: 160417/1180/8.7.1980 «περὶ ὁδηγιῶν γιὰ τὶς ἀναδασωτέες ἐκτάσεις».

4. Τὴν 5253/10.7.1981 πρόταση τοῦ ἁρμόδιου Δασαρχείου Πεντέλης, περὶ κηρύξεως ἀναδασωτέας, τῆς ἀναφερομένης στὸ θέμα ἐκτάσεως ἀποφασίζουμε:


Κηρύσσουμε ἀναδασωτέα, μὲ σκοπὸ τὴν ἐπαναδημιουργία καὶ διατήρηση τῆς δασικῆς βλαστήσεως ποὺ καταστράφηκε ἀπὸ ἀλλαγὴ χρήσεως, τὴ δημόσια δασικὴ ἔκταση ἑκατὸν ὀγδόντα ἕξ (186) τ.μ. ποὺ βρίσκεται στὴ θέση Χάδαζι τοῦ Δήμου Μαρκοπούλου Μεσογαίας καὶ προσδιορίζεται ἀπὸ τὰ στοιχεῖα..... ὅπως φαίνεται στὸ συνημμένο διάγραμμα, τὸ ὁποῖο ἀποτελεῖ ἀναπόσπαστο μέρος τῆς ἀποφάσεως αὐτῆς καὶ ἔχει ὅρια:

Ἀνατολικά: Μὲ βραχώδη δημόσια δασικὴ ἔκταση.
Δυτικά: Μὲ χέρσα ἔκταση.
Βόρεια: Μὲ βραχώδη δημόσια ἔκταση.
Νότια: Μὲ οἰκόπεδο ἰδίου.

Ἡ ἀπόφαση αὐτὴ νὰ δημοσιευθεῖ στὴν Ἐφημερίδα τῆς Κυβερνήσεως.

Ἁγία Παρασκευή, 23 Σεπτεμβρίου 1981

Ὁ Νομάρχης
ΑΛΕΞΑΝΔΡΟΣ ΚΑΖΟΓΛΗΣ

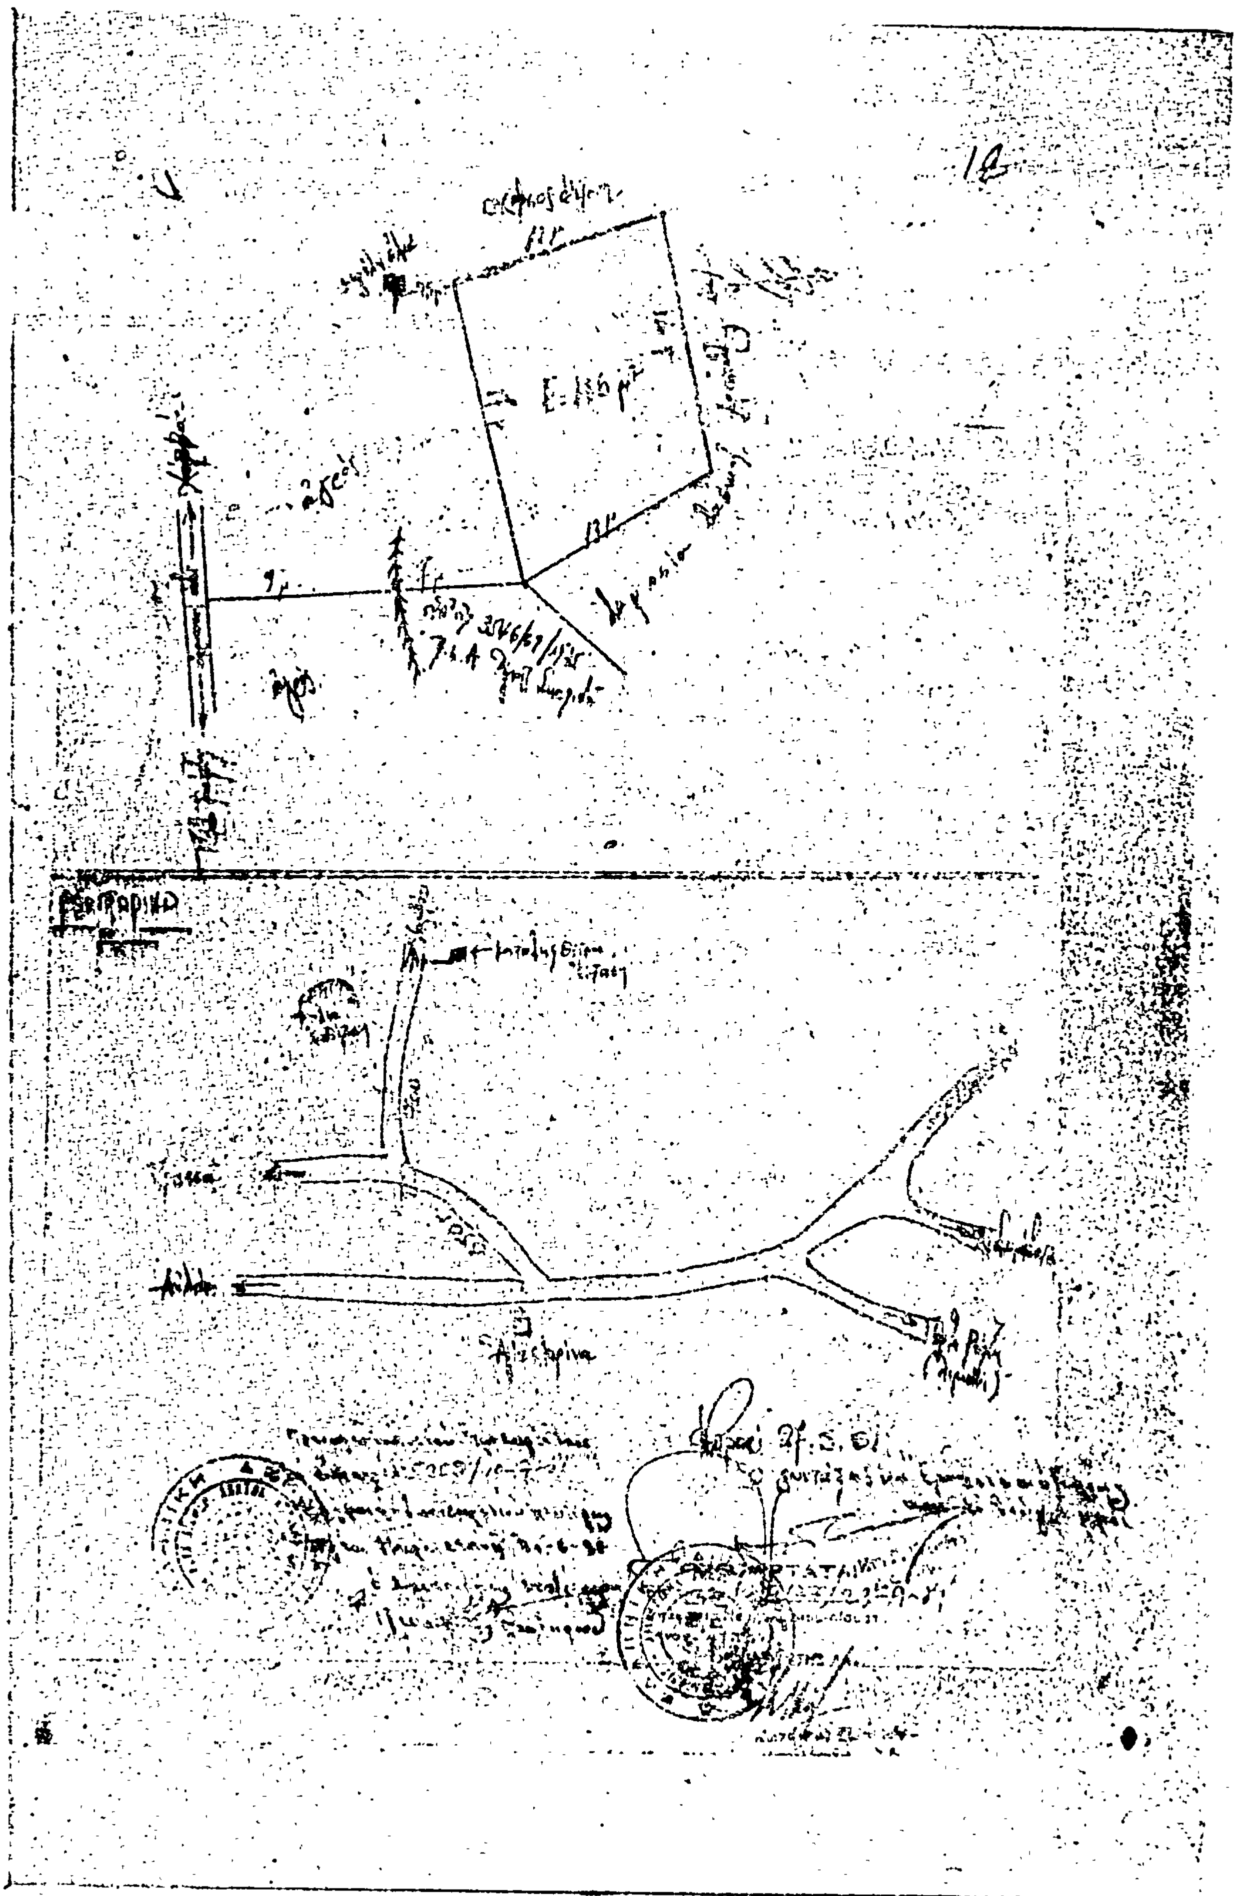

Ἀριθ. 1263 (6)

Περὶ κηρύξεως ὡς ἀναδασωτέας ἐκτάσεως 0.600 στρεμμάτων, στὴ θέση «Παλαιοχῶρι» τοῦ Δήμου Μάνδρας τοῦ Νομοῦ Ἀττικῆς Διαμ. Δυτ. Ἀττικῆς.

Ο ΝΟΜΑΡΧΗΣ ΑΤΤΙΚΗΣ
ΔΙΑΜΕΡΙΣΜΑ ΔΥΤΙΚΗΣ ΑΤΤΙΚΗΣ

Ἔχοντας ὑπόψη:

1. Τὶς περὶ διοικητικῆς ἀποκεντρώσεως διατάξεις.

2. Τὶς διατάξεις τοῦ Ν. 998/1979 «περὶ προστασίας τῶν δασῶν καὶ τῶν δασικῶν ἐν γένει ἐκτάσεων τῆς Χώρας» καὶ συγκεκριμένα: α) τοῦ ἄρθρου 41 παρ. 1, β) τοῦ ἄρθρου 38 παρ. 1.

3. Τὶς δ/γὲς τοῦ Ὑπουργείου Γεωργίας: α) 160417/1180/8.7.80, β) 182447/3049/24.9.80.

4. Τὴν 2575/13.7.81 πρόταση τοῦ Δασαρχείου Αἰγάλεω, περὶ κηρύξεως ἀναδασωτέας, τῆς ἀναφερομένης στὸ θέμα ἐκτάσεως, ἀποφασίζουμε:

Κηρύσσουμε ἀναδασωτέα, μὲ σκοπὸ τὴν διατήρηση τοῦ χαρακτήρα τοῦ δάσους τὴν ἰδιωτικὴ δασικὴ ἔκταση 0,600 στρεμμάτων ποὺ βρίσκεται στὴ θέση «Παλαιοχῶρι» τοῦ Δήμου Μάνδρας καὶ προσδιορίζεται ἀπὸ τὰ στοιχεῖα Α, Β, Γ, Δ, κλίμ. 1:500, διαγρ. Νο 5 ὅπως φαίνονται στὸ συνημμένο διάγραμμα, τὸ ὁποῖο ἀποτελεῖ ἀναπόσπαστο μέρος τῆς ἀποφάσεως αὐτῆς καὶ ἔχει ὅρια:

Ἀνατολικά: Μὲ δάσος πεύκης.
Δυτικά: Ὁμοίως.
Βόρεια: Ὁμοίως.
Νότια: Ὁμοίως.

Ἡ δασικὴ βλάστηση ποὺ ἐκχερσώθηκε παράνομα θὰ ἀποκατασταθεῖ μὲ φυσικὴ ἀναγέννηση.

Ἡ ἀπόφαση αὐτὴ νὰ δημοσιευθεῖ στὴν Ἐφημερίδα τῆς Κυβερνήσεως.

Αἰγάλεω, 22 Ἰουλίου 1981

Ὁ Ἀναπληρωτὴς Νομάρχης
ΚΩΝ. ΔΑΒΑΚΗΣ

ΝΟΜΑΡΧΙΑ ΑΤΤΙΚΗΣ
ΔΙΑΜ/ΣΜΑ ΔΥΤ:ΑΤΤΙΚΗΣ
ΔΙΕΥΘΥΝΣΗ ΔΑΣΩΝ
ΔΑΣΑΡΧΕΙΟ ΑΙΓΑΛΕΩ

'Ανήκει στήν ύπ'άρ. 1283/1981 . άπόφαση
'Αναπληρωτοῦ Νομάρχη Δ/τος Δυτ. 'Αττικῆς

(5)

Σχεδιάγραμμα άναδασωτέας έκτάσεως
στή θέση . Παλαιοχώρι . . . . περιφερείας τοῦ Δήμου .Μάνδρας

Κλίμακα: 1: 500.
'Αρ.Δαδ. : .41/1981.

Δάσος πεύκης
Δ 30 Γ
Δάσος πεύκης 20
10.50
Δάσος πεύκης
Α Β
Δάσος πεύκης

Αρεα = 600 τ.μ.

4μ

Θεωρήθηκε
Μάνδρα 27-7-1981

Κ. Δασκ.

Πρός Άθήνα 78.404450
Παλαιά Έθνική όδός Άθηνών - Θηβών
Πρός Θήβα

Θεωρήθη
Ό Διευθυντής Δασῶν
16/9/81

Θεωρήθη
Ό Δασάρχης

Ό Συντάξας
Δασ. Ανάρεας ...

'Αριθ. 1160 (7)

Περὶ κηρύξεως ὡς ἀναδασωτέας ἐκτάσεως 0,480 στρεμμάτων, στὴ θέση «Φυλακίζα» τοῦ Δήμου Μάνδρας τοῦ Νομοῦ 'Αττικῆς Διαμ. Δυτ. 'Αττικῆς.

Ο ΝΟΜΑΡΧΗΣ ΑΤΤΙΚΗΣ
ΔΙΑΜΕΡΙΣΜΑ ΔΥΤΙΚΗΣ ΑΤΤΙΚΗΣ

Ἔχοντας ὑπόψη:

1. Τὶς περὶ διοικητικῆς ἀποκεντρώσεως διατάξεις.
2. Τὶς διατάξεις τοῦ Ν. 998/1979 «περὶ προστασίας τῶν δασῶν καὶ τῶν δασικῶν ἐν γένει ἐκτάσεων τῆς Χώρας» καὶ συγκεκριμένα: α) τοῦ ἄρθρου 41, παρ. 1, β) τοῦ ἄρθρου 38 παρ. 1.
3. Τὶς διαταγὲς τοῦ 'Υπουργείου Γεωργίας: α) 160417/1180/8.7.80, β) 182447/3049/24.9.80.
4. Τὴν 2574/13.7.81 πρόταση Δασαρχείου Αἰγάλεω περὶ κηρύξεως ἀναδασωτέας, τῆς ἀναφερομένης στὸ θέμα ἐκτάσεως, ἀποφασίζουμε:

Κηρύσσουμε ἀναδασωτέα, μὲ σκοπὸ τὴ διατήρηση τοῦ χαρακτήρα τοῦ δάσους τὴν ἰδιωτικὴ δασικὴ ἔκταση (0,480) στρεμμάτων ποὺ βρίσκεται στὴ θέση «Φυλακίζα» τοῦ Δήμου Μάνδρας καὶ προσδιορίζεται ἀπὸ τὰ στοιχεῖα(1) μὲ κλίμακα 1:1000 ΑΒΓΔ, ὅπως φαίνονται στὸ συνημμένο διάγραμμα, τὸ ὁποῖο ἀποτελεῖ ἀναπόσπαστο μέρος τῆς ἀποφάσεως αὐτῆς καὶ ἔχει ὅρια:

'Ανατολικά: Μὲ δρόμο.
Δυτικά: Μὲ δάσος πεύκης.
Βόρεια: Μὲ δάσος πεύκης καὶ τὴν 23/79 Δ.Α.Δ.
Νότια: Μὲ δασικὴ ἔκταση καὶ τὴν 79/80 Δ.Α.Δ.

Ἡ δασικὴ βλάστηση ποὺ ἐκχερσώθηκε παράνομα θὰ ἀποκατασταθεῖ μὲ φυσικὴ ἀναγέννηση.

Ἡ ἀπόφαση αὐτὴ νὰ δημοσιευθεῖ στὴν 'Εφημερίδα τῆς Κυβερνήσεως.

Αἰγάλεω 22 'Ιουλίου 1981

Ὁ 'Αναπληρωτὴς Νομάρχης
ΚΩΝ. ΔΑΒΑΚΗΣ

ΝΟΜΑΡΧΙΑ ΑΤΤΙΚΗΣ
ΔΙΑΜ/ΣΜΑ ΔΥΤ. ΑΤΤΙΚΗΣ
ΔΙΕΥΘΥΝΣΗ ΔΑΣΩΝ
ΔΑΣΑΡΧΕΙΟ ΑΙΓΑΛΕΩ

'Ανήκει στήν ὑπ' ἀρ. 1167/1981 ἀπόφαση
'Αναπληρωτοῦ Νομάρχη Δ/τος Δυτ. 'Αττικῆς

(1)

Σχεδιάγραμμα ἀναδασώσεως ἐκτάσεως
στή θέση Φυλακίζα περιφερείας τοῦ δήμου Μάνδρας

Κλίμακα: 1: 1.000
'Αρ. Δασ. 30/1981

Δάσος πεύκης

Α Β 4

Έκταση που εκχερσώθηκε από Γεωργ. Ρεντζή

Έκταση που εκχερσώθηκε από Μιχαήλ Κελλη

Δάσος πεύκης

23/79
Α.Α.Δ/σης
Βυρ. Δημητρόπουλου

15/79
Α.Α.Δ/σης
Θ. Αποστολίδη

79/80
Α.Α.Δ/σης
Θ. Αποστολίδη

65/79
Α.Α.Δ/σης
Μελ. Σάββα

120μ.

ΑΒΓΔ = 480 τμ.

Δασική έκταση

Δασική έκταση

Δ Γ

17/79
Α.Α.Δ/σης
Στ. Κατσέλη

Δρόμος

ΕΘΕΩΡΗΘΗ
Αιγάλεω 27-7-1981
Ο Αν. Επινομάρχης

Θεωρήθηκε
Ο Δασάρχης
Κ. ΜΠΕΡΔΑΝΗΣ

Ο Συντάξας
Αθ. Ανδρεόπουλος
Τεχν. Δασοπονίας

ΑΚΡΙΒΕΣ ΑΝΤΙΓΡΑΦΟ
22 ΙΟΥΛ. 1981

Ἀριθ. 1202 (8)

Περὶ κηρύξεως ὡς ἀναδασωτέας ἐκτάσεως 1,008 στρεμμάτων, στὴ θέση «Ἁγία Σωτήρα» τοῦ Δήμου Μάνδρας τοῦ Νομοῦ Ἀττικῆς Διαμ. Δυτ. Ἀττικῆς.

Ο ΝΟΜΑΡΧΗΣ ΑΤΤΙΚΗΣ
ΔΙΑΜΕΡΙΣΜΑ ΔΥΤΙΚΗΣ ΑΤΤΙΚΗΣ

Ἔχοντας ὑπόψη:

1. Τὶς περὶ διοικητικῆς ἀποκεντρώσεως διατάξεις.
2. Τὶς διατάξεις τοῦ Ν. 998/79 «περὶ προστασίας τῶν δασῶν καὶ τῶν δασικῶν ἐν γένει ἐκτάσεων τῆς Χώρας» καὶ συγκεκριμένα: α) τοῦ ἄρθρου 41 παρ. 1, β) τοῦ ἄρθρου 38 παρ. 1.
3. Τὶς δ/γὲς τοῦ Ὑπουργείου Γεωργίας: α) 160417/1180/8.7.80, β) 182447/3049/24.9.80.
4. Τὴν 2575/13.7.81 πρόταση Δασαρχείου Αἰγάλεω περὶ κηρύξεως ἀναδασωτέας, τῆς ἀναφερομένης στὸ θέμα ἐκτάσεως, ἀποφασίζουμε:

Κηρύσσουμε ἀναδασωτέα, μὲ σκοπὸ τὴ διατήρηση τοῦ χαρακτήρα τοῦ δάσους τὴν ἰδιωτικὴ δασικὴ ἔκταση (1,008) στρεμμάτων ποὺ βρίσκεται στὴ θέση «Ἁγία Σωτήρα» τοῦ Δήμου Μάνδρας καὶ προσδιορίζεται ἀπὸ τὰ στοιχεῖα ΑΒΓΔ, ὑπ' ἀρ. 4 καὶ κλίμακα 1:2000 διάγραμμα ὅπως φαίνονται στὸ συνημμένο διάγραμμα, τὸ ὁποῖο ἀποτελεῖ ἀναπόσπαστο μέρος τῆς ἀποφάσεως αὐτῆς καὶ ἔχει ὅρια:

Ἀνατολικά: Μὲ δρόμο.
Δυτικά: Μὲ δάσος πεύκης.
Βόρεια: Ὁμοίως.
Νότια: Μὲ δρόμο.

Ἡ δασικὴ βλάστηση ποὺ ἐκχερσώθηκε παράνομα θὰ ἀποκατασταθεῖ μὲ φυσικὴ ἀναγέννηση.

Ἡ ἀπόφαση αὐτὴ νὰ δημοσιευθεῖ στὴν Ἐφημερίδα τῆς Κυβερνήσεως.

Αἰγάλεω, 22 Ἰουλίου 1981

Ὁ Ἀναπλ. Νομάρχης
ΚΩΝ. ΔΑΒΑΚΗΣ


ΝΟΜΑΡΧΙΑ ΑΤΤΙΚΗΣ
ΔΙΑΜ/ΣΜΑ ΔΥΤ. ΑΤΤΙΚΗΣ
ΔΙΕΥΘΥΝΣΗ ΔΑΣΩΝ
ΔΑΣΑΡΧΕΙΟ ΑΙΓΑΛΕΩ

Ἀνήκει στήν ὑπ' ἀρ. 1202/1981 ἀπόφαση
Ἀναπληρωτοῦ Νομάρχη Δ/τος Δυτ. Ἀττικῆς

(4)

Σχεδιάγραμμα ἀναδασωτέας ἐκτάσεως
στή θέση Ἁγία Σωτήρα περιοφερείας τοῦ Δήμου Μάνδρας

Κλίμακα: 1:2.000
Ἀρ. ΔΑΔ. 40/1981

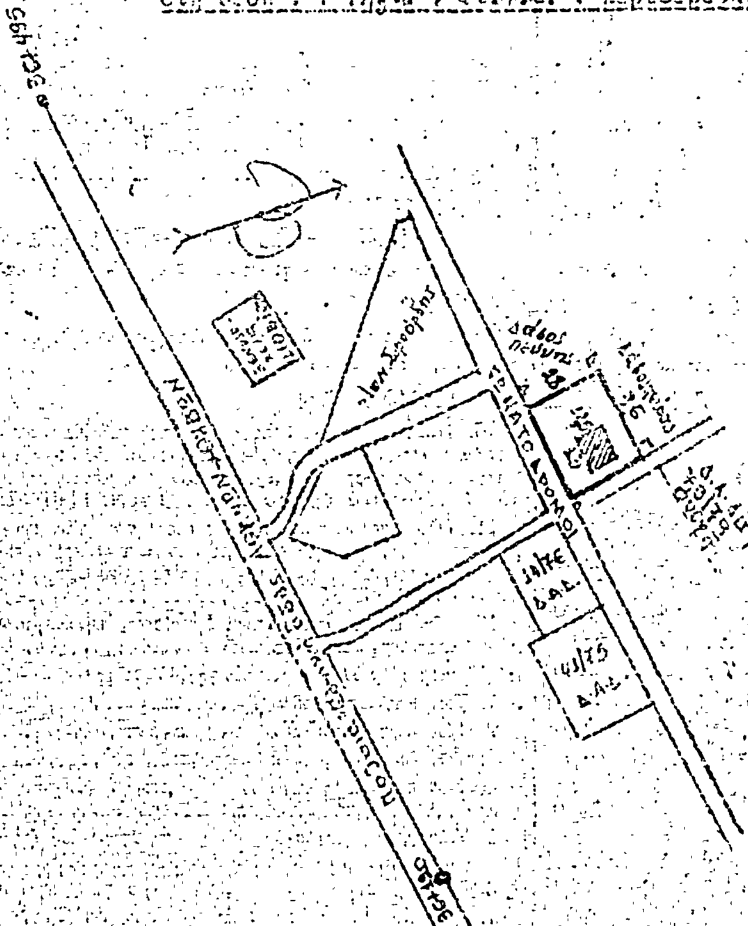


Ἐθεωρήθη
22-7-1981



Ἐθεωρήθη
Ὁ Διευθυντής Δασῶν
17 ΙΟΛ. 1981



Ἐθεωρήθη
Ὁ Δασάρχης

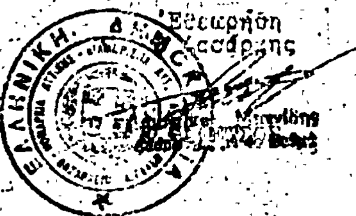

Ὁ Συντάξας

Ἀθ. Ἀνδρεόπουλος
Τεχν. Δασοπονίας

ΑΚΡΙΒΕΣ ΑΝΤΙΓΡΑΦΟ
22 ΙΟΛ. 1981



Η ΓΕΝΙΚΗ ΔΙΕΥΘΥΝΣΗ ΤΟΥ ΕΘΝΙΚΟΥ ΤΥΠΟΓΡΑΦΕΙΟΥ

ΓΝΩΣΤΟΠΟΙΕΙ ΟΤΙ:

Ἡ ἐτήσια συνδρομὴ τῆς Ἐφημερίδας τῆς Κυβερνήσεως, ἡ τιμὴ τῶν φύλλων της ποὺ πωλοῦνται τμηματικὰ καὶ τὰ τέλη δημοσιεύσεων στὴν Ἐφημερίδα τῆς Κυβερνήσεως, καθορίσθηκαν ἀπὸ 1 Ἰανουαρίου 1981 ὡς ἀκολούθως:

Α' ΕΤΗΣΙΕΣ ΣΥΝΔΡΟΜΕΣ

1. Γιὰ τὸ Τεῦχος Α'	Δραχ.	1.500
2. » » » Β'	»	3.000
3. » » » Γ'	»	1.000
4. » » » Δ'	»	2.500
5. » » » Νομικῶν Προσώπων Δ.Δ. κ.λπ.	»	1.000
6. » » » Ἀν. Είδ. Δικαστηρίου	»	200
7. » » » Παράρτημα	»	600
8. » » » Ἀνωνύμων Ἑταιρειῶν κ.λπ.	»	7.000
9. » » Δελτίο Ἐμπορικῆς καὶ Βιομηχανικῆς Ἰδιοκτησίας	»	600
10. Γιὰ ὅλα τὰ τεύχη καὶ τὸ Δ.Ε.Β.Ι.	»	15.000

Οἱ Δῆμοι καὶ οἱ Κοινότητες τοῦ Κράτους καταβάλλουν τὸ 1/2 τῶν ἀνωτέρω συνδρομῶν.

Ὑπὲρ τοῦ Ταμείου Ἀλληλοβοηθείας Προσωπικοῦ τοῦ Ἐθνικοῦ Τυπογραφείου (ΤΑΠΕΤ) ἀναλογοῦν τὰ ἑξῆς ποσά:

1. Γιὰ τὸ Τεῦχος Α'	Δραχ.	75
2. » » » Β'	»	150
3. » » » Γ'	»	50
4. » » » Δ'	»	125
5. » » » Νομικῶν Προσώπων Δ.Δ. κ.λπ.	»	50
6. » » » Ἀν. Είδ. Δικαστηρίου	»	10
7. » » » Παράρτημα	»	30
8. » » » Ἀνωνύμων Ἑταιρειῶν κ.λπ.	»	350
9. » » Δελτίο Ἐμπ. καὶ Βιομ. Ἰδιοκτησίας	»	30
10. Γιὰ ὅλα τὰ τεύχη	»	750

Β'. ΤΙΜΗ ΦΥΛΛΩΝ

Ἡ τιμὴ πωλήσεως κάθε φύλλου, μέχρις 8 σελ., εἶναι 7 δρχ., ἀπὸ 9 ὡς 24 σελ. 14 δρχ., ἀπὸ 25 ὡς 48 σελ. 20 δρχ., ἀπὸ 49 ὡς 80 σελ. 40 δρχ., ἀπὸ 81 σελ. καὶ ἄνω ἡ τιμὴ πωλήσεως κάθε φύλλου προσαυξάνεται κατὰ 40 δρχ. ἀνὰ 80 σελίδες.

Γ'. ΤΙΜΗ ΦΩΤΟΑΝΤΙΓΡΑΦΩΝ

Ἡ τιμὴ διαθέσεως στὸ κοινὸ τῶν ἐκδιδομένων ἀπὸ τὸ Ἐθνικὸ Τυπογραφεῖο φωτοαντιγράφων τῶν διαφόρων φύλλων τῆς Ἐφημερίδας τῆς Κυβερνήσεως καθορίζεται σὲ τρεῖς (3) δραχμὲς κατὰ σελίδα.

Δ'. ΤΕΛΗ ΔΗΜΟΣΙΕΥΣΕΩΝ

Ι. Στὸ τεῦχος Ἀνωνύμων Ἑταιρειῶν καὶ Ἑταιρειῶν Περιωρισμένης Εὐθύνης:

Α' Ἀνωνύμων Ἑταιρειῶν:

1. Τῶν καταστατικῶν	Δρχ.	18.000
2. Τῶν ἀποφάσεων «περὶ συγχωνεύσεως ἀνωνύμων ἑταιρειῶν»	»	18.000
3. Τῶν κωδικοποιήσεων τῶν καταστατικῶν (ΦΕΚ 309/67, τ. Β')	»	9.000
4. Τῶν τροποποιήσεων τῶν καταστατικῶν	»	5.000
5. Τῶν ἰσολογισμῶν κάθε χρήσεως	»	8.000
6. Τῶν ὑπουργικῶν ἀποφάσεων «περὶ παροχῆς ἀδείας ἐπεκτάσεως τῶν ἐργασιῶν Ἀσφαλιστικῶν Ἑταιρειῶν», τῶν ἐκθέσεων ἐκτιμήσεως περιουσιακῶν στοιχείων καὶ τῶν ἀποφάσεων τοῦ Δ.Σ. τοῦ ΕΛΤΑ, μὲ τὶς ὁποῖες ἐγκρίνονται καὶ δημοσιεύονται οἱ κανονισμοὶ αὐτοῦ	»	7.000
7. Τῶν ἀποφάσεων «περὶ ἐγκαταστάσεως ὑποκαταστήματος, διορισμοῦ γενικοῦ πράκτορος καὶ παροχῆς πληρεξουσιότητος πρὸς ἀντιπροσώπευσιν ἐν Ἑλλάδι ἀλλοδαπῶν Ἑταιρειῶν» καὶ τῶν ἀποφάσεων «περὶ μεταβιβάσεως τοῦ χαρτοφυλακίου Ἀσφαλιστικῶν Ἑταιρειῶν κατὰ τὸ ἄρθρο 59 παρ. 1 τοῦ Ν.Δ. 400/70»	»	4.000
8. Τῶν ἀνακοινώσεων γιὰ κάθε μεταβολὴ ποὺ γίνεται μὲ ἀπόφαση Γ.Σ. ἢ Δ.Σ., τῶν προσκλήσεων σὲ γενικὲς συνελεύσεις, τῶν κατὰ τὸ ἄρθρο 32 τοῦ Ν. 3221/24 γνωστοποιήσεων, τῶν ἀνακοινώσεων, ποὺ προβλέπονται ἀπὸ τὸ ἄρθρο 59 παρ. 3 τοῦ Ν.Δ. 400/1970 «περὶ Ἀλλοδαπῶν Ἀσφαλιστικῶν Ἑταιρειῶν», τῶν ἀποφάσεων τοῦ Διοικητικοῦ Συμβουλίου τοῦ ΕΛΤΑ, ποὺ ἀναφέρονται σὲ προσωρινὲς διατάξεις καὶ τῶν ἀποφάσεων τοῦ Ὑπ. Συγκοινωνιῶν διὰ τοὺς ΗΛΠΑΠ – ΗΣΑΠ – ΟΣΕ	»	2.000
9. Τῶν συνοπτικῶν μηνιαίων καταστάσεων τῶν Τραπεζικῶν Ἑταιρειῶν	»	2.000
10. Τῶν ἀποφάσεων τῆς ἐπιτροπῆς τοῦ Χρηματιστηρίου «περὶ εἰσαγωγῆς χρεωγράφων εἰς τὸ χρηματιστήριον πρὸς διαπραγμάτευσιν, συμφώνως πρὸς τὰς διατάξεις τοῦ ἄρθρου 2 παρ. 3 Α.Ν. 148/1967»	Δρχ.	2.000
11. Τῶν ἀποφάσεων τῆς ἐπιτροπῆς κεφαλαιαγορᾶς «περὶ διαγραφῆς χρεωγράφων ἐκ τοῦ χρηματιστηρίου, συμφώνως πρὸς τὰς διατάξεις τοῦ ἄρθρου 2 παρ. 4 Α.Ν. 148/67»	»	2.000
12. Τῶν ἀποφάσεων «περὶ ἐγκρίσεως τιμολογίων τῶν Ἀσφαλιστικῶν Ἑταιρειῶν»	»	2.000

Β' Ἑταιρειῶν Περιωρισμένης Εὐθύνης:

1. Τῶν καταστατικῶν	Δρχ.	2.000
2. Τῶν κωδικοποιήσεων τῶν καταστατικῶν	»	2.000
3. Τῶν ἰσολογισμῶν κάθε χρήσεως	»	2.500
4. Τῶν ἐκθέσεων ἐκτιμήσεως περιουσιακῶν στοιχείων	»	2.000
5. Τῶν τροποποιήσεων τῶν καταστατικῶν (γιὰ κάθε συμβολαιογραφικὴ πράξη)	»	800
6. Τῶν ἀνακοινώσεων μὲ συμβολαιογραφικὴ πράξη	»	800
7. Τῶν ἀνακοινώσεων μὲ ἀπόφαση τῆς Γ.Σ.	»	600
8. Τῶν προσκλήσεων σὲ γενικὲς συνελεύσεις	»	600

Γ' Ἀλληλασφαλιστικῶν Συνεταιρισμῶν – Ἀλληλασφαλιστικῶν Ταμείων καὶ Φιλανθρωπικῶν Σωματείων:

1. Τῶν ὑπουργικῶν ἀποφάσεων «περὶ χορηγήσεως ἀδείας λειτουργίας Ἀλληλασφαλιστικῶν Συνεταιρισμῶν – Ἀλληλασφαλιστικῶν Ταμείων»	»	2.000
2. Τῶν ἰσολογισμῶν τῶν ἀνωτέρω Συνεταιρισμῶν, Ταμείων καὶ Σωματείων	»	2.500

Δ' Τῶν δικαστικῶν πράξεων:	Δρχ.	800

ΙΙ. Στὸ Τέταρτο τεῦχος:

Τῶν δικαστικῶν πράξεων γιὰ παρακατάθεση ἀποζημιώσεως	»	800

Ε'. ΚΑΤΑΒΟΛΗ ΣΥΝΔΡΟΜΩΝ - ΤΕΛΩΝ ΔΗΜΟΣΙΕΥΣΕΩΝ ΚΑΙ ΠΟΣΟΣΤΩΝ Τ.Α.Π.Ε.Τ.

1. Οἱ συνδρομὲς τοῦ ἐσωτερικοῦ καὶ τὰ τέλη δημοσιεύσεων προκαταβάλλονται στὰ Δημόσια Ταμεῖα ἔναντι ἀποδεικτικοῦ εἰσπράξεως, τὸ ὁποῖο φροντίζει ὁ ἐνδιαφερόμενος νὰ τὸ στείλει στὴ Γενικὴ Δ/νση τοῦ Ἐθνικοῦ Τυπογραφείου.

2. Οἱ συνδρομὲς τοῦ ἐξωτερικοῦ εἶναι δυνατὸ νὰ στέλνονται καὶ σὲ ἀνάλογο συνάλλαγμα μὲ ἐπιταγὴ ἐπ' ὀνόματι τοῦ Διευθυντῆ τῶν Διοικητικῶν καὶ Οἰκονομικῶν Ὑποθέσεων τοῦ Ἐθνικοῦ Τυπογραφείου.

3. Τὸ ὑπὲρ τοῦ ΤΑΠΕΤ ποσοστὸ ἐπὶ τῶν ἀνωτέρω συνδρομῶν καὶ τελῶν δημοσιεύσεων καταβάλλεται ὡς ἑξῆς:

α) στὴν Ἀθήνα: στὸ Ταμεῖο τοῦ ΤΑΠΕΤ (Κατάστημα Ἐθνικοῦ Τυπογραφείου),

β) στὶς ὑπόλοιπες πόλεις τοῦ Κράτους: στὰ Δημόσια Ταμεῖα καὶ ἀποδίδεται στὸ ΤΑΠΕΤ σύμφωνα μὲ τὶς 192378/3639/1947(RONEO 185) καὶ 178048/5321/31.7.65 (RONEO 139) ἐγκύκλιες διαταγὲς τοῦ Γ.Λ.Κ.,

γ) στὶς περιπτώσεις συνδρομῶν ἐξωτερικοῦ: ὅταν ἡ ἀποστολή τους γίνεται μὲ ἐπιταγὲς μαζὶ μ' αὐτὲς στέλνεται καὶ τὸ ὑπὲρ τοῦ ΤΑΠΕΤ ποσοστό.

Ὁ Γενικὸς Διευθυντὴς
ΑΘΑΝ. ΠΑΝ. ΣΠΗΛΙΟΠΟΥΛΟΣ

ΑΠΟ ΤΟ ΕΘΝΙΚΟ ΤΥΠΟΓΡΑΦΕΙΟ